



1F

駐車場使用は運営関係者のみ

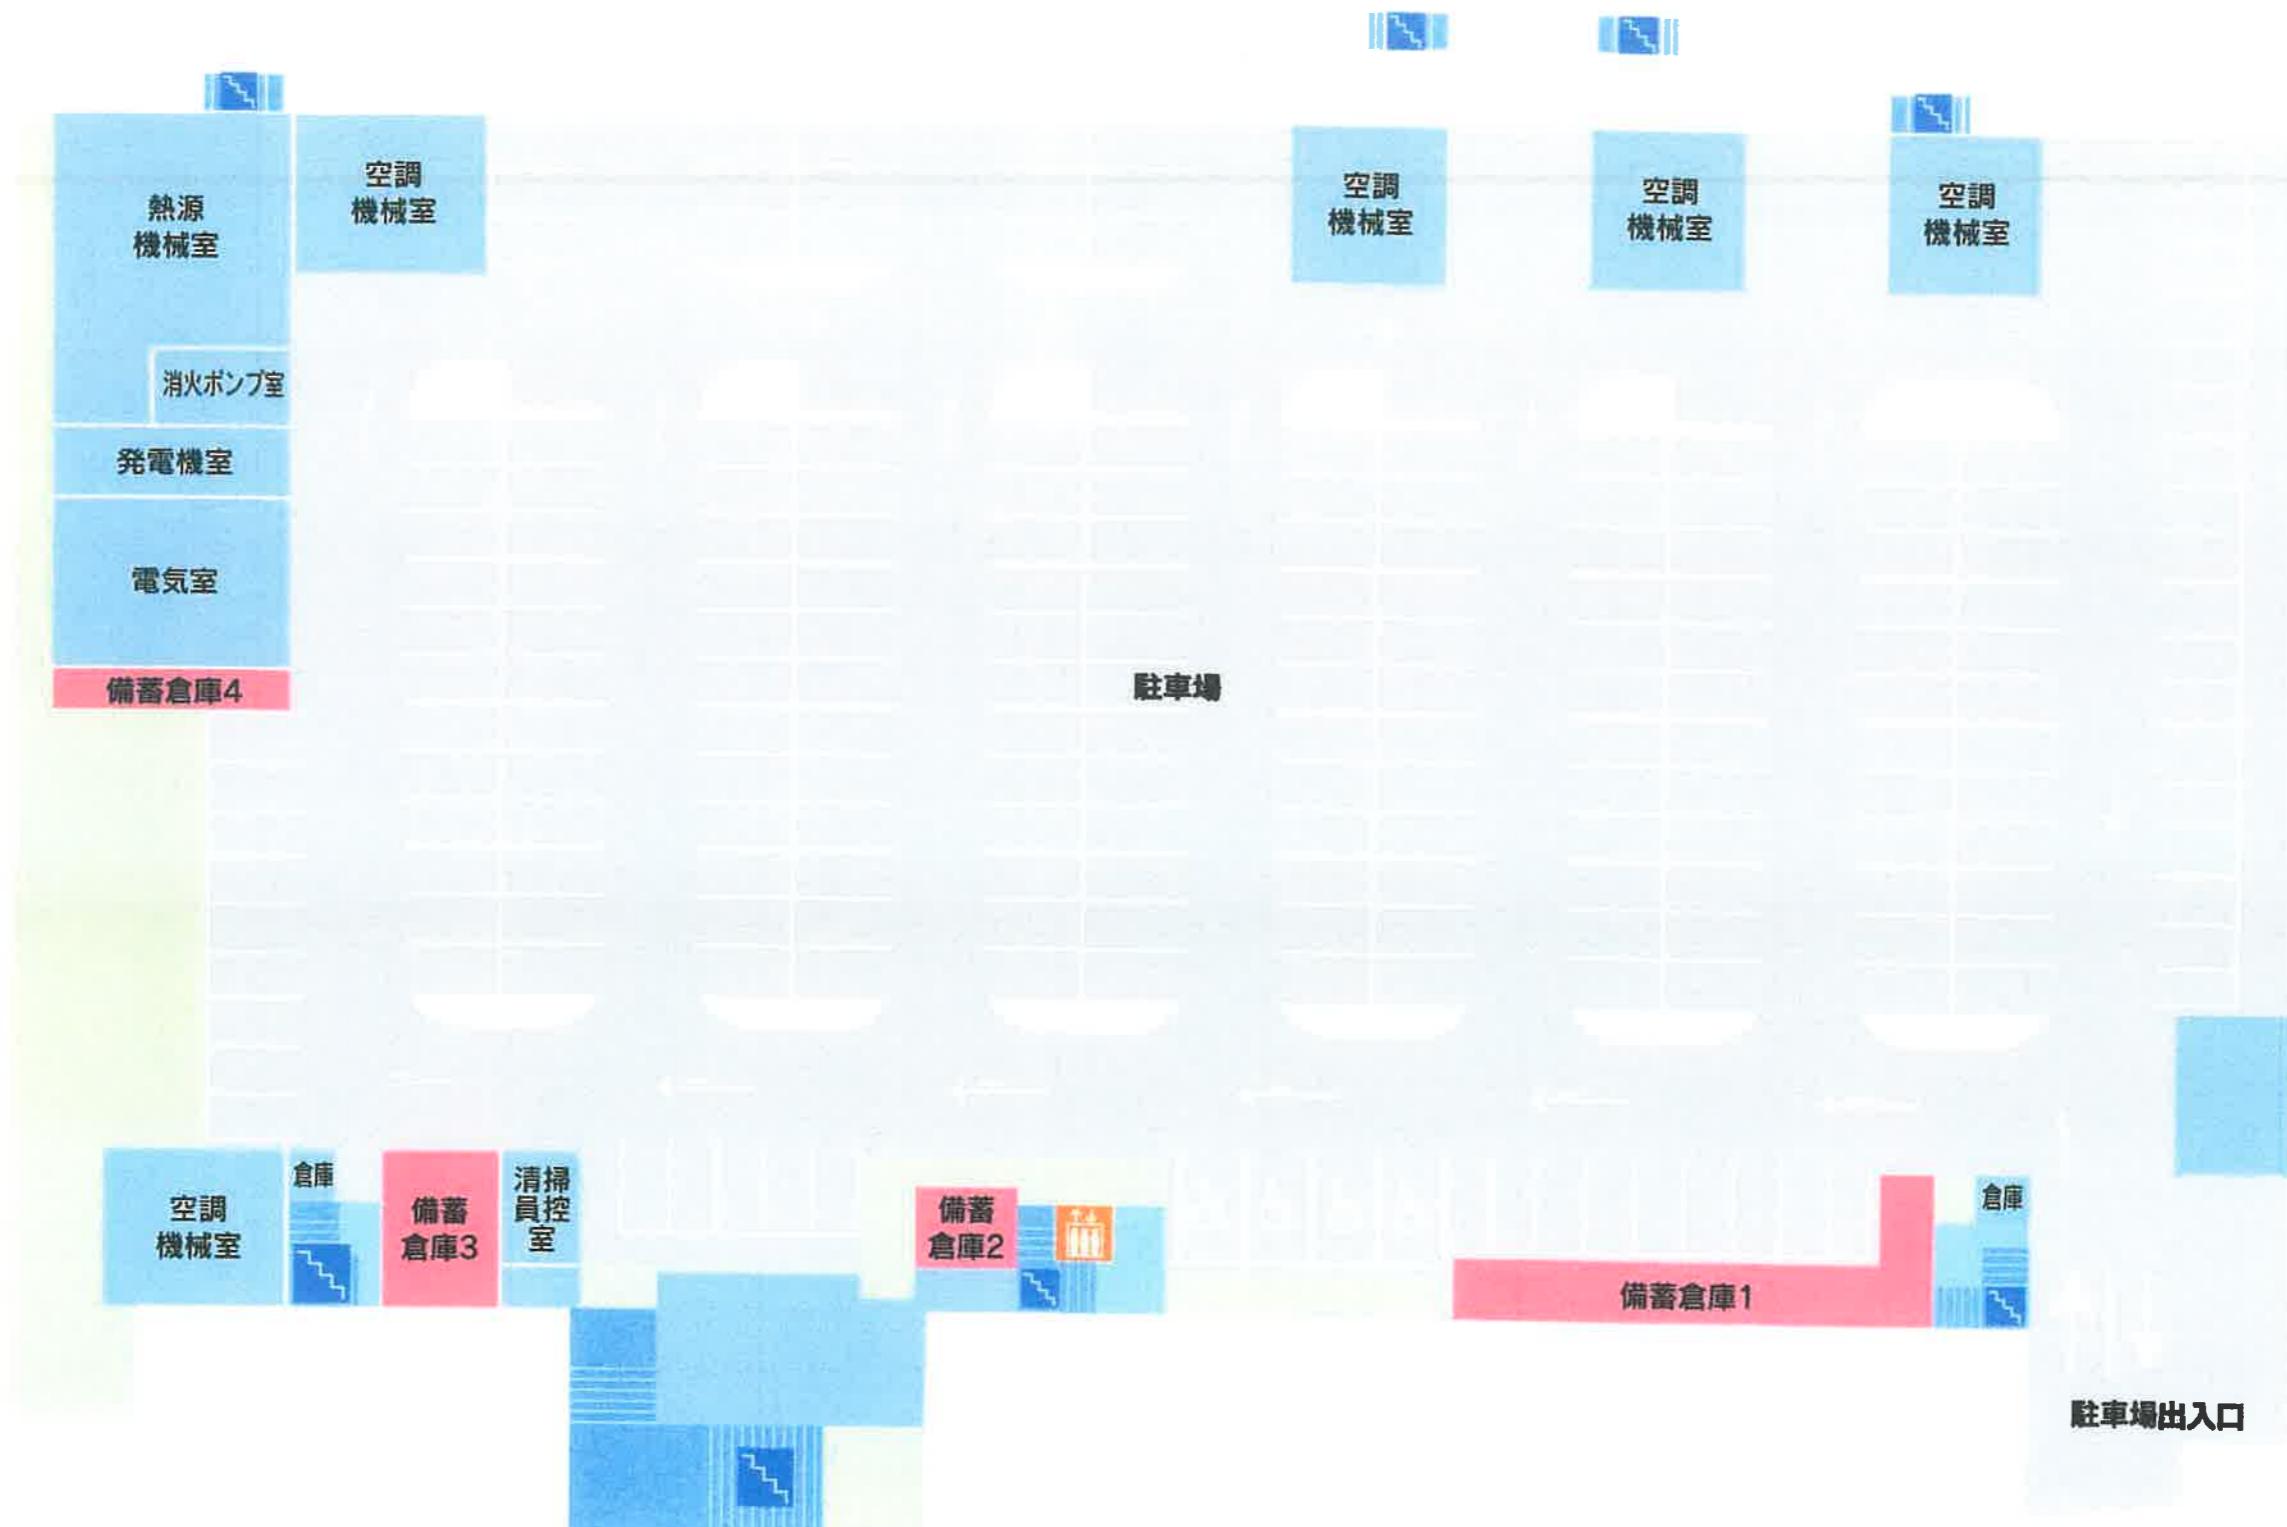

2F

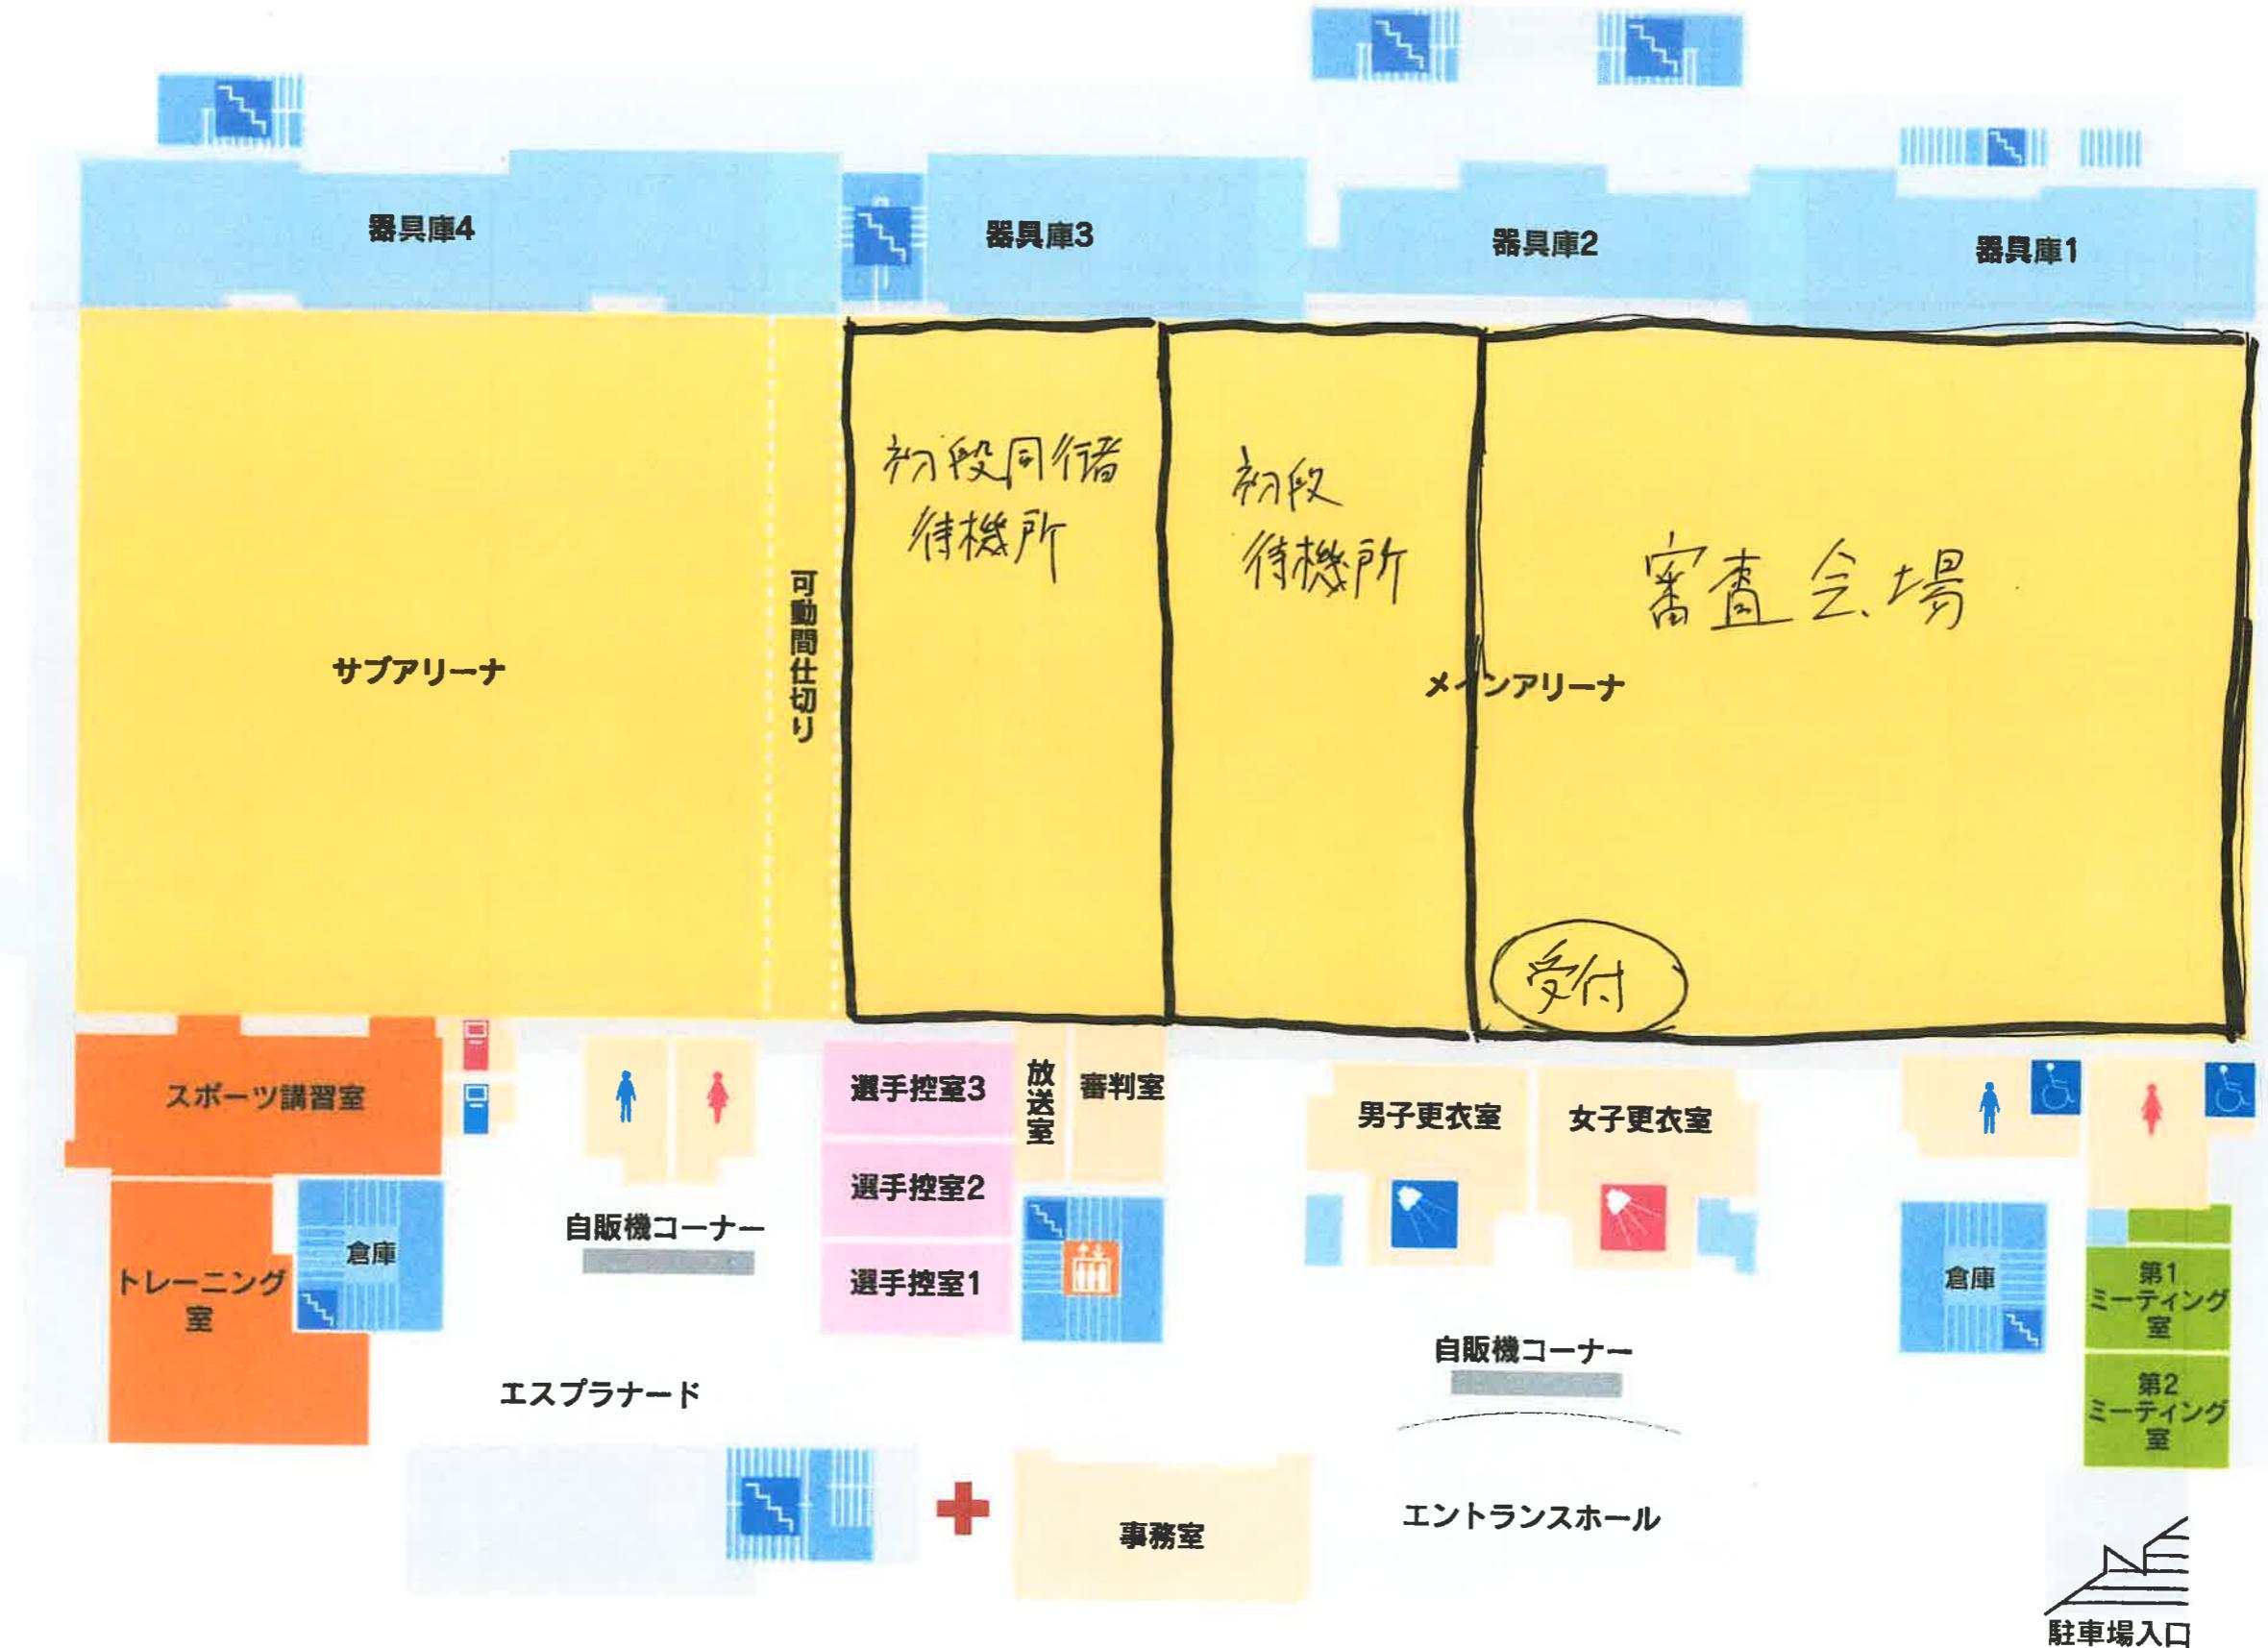

- 男トイレ
女トイレ
更衣スペース
ロッカ室
多目的トイレ
医務室
温水シャワー
エレベーター
階段
車椅子用観覧スペース



3F

